

TIPOLOGIA 5-10-15  
SUP. LORDA MQ. 53,73  
SUP. UTILE MQ. 43,73  
SUP. BALCONI MQ. 11,70

**VENDUTO**

TIPOLOGIA 6-11-16  
SUP. LORDA MQ. 54,70  
SUP. UTILE MQ. 44,59  
SUP. BALCONI MQ. 29,90

**VENDUTO**


TIPOLOGIA 7-12-17  
SUP. LORDA MQ. 34,20  
SUP. UTILE MQ. 28,13  
SUP. BALCONI MQ. 7,15

TIPOLOGIA 8-13-18  
SUP. LORDA MQ. 63,20  
SUP. UTILE MQ. 52,17  
SUP. BALCONI MQ. 16,30

**VENDUTO**

TIPOLOGIA 9-14-19  
SUP. LORDA MQ. 62,20  
SUP. UTILE MQ. 51,31  
SUP. BALCONI MQ. 25,80

**VENDUTO**

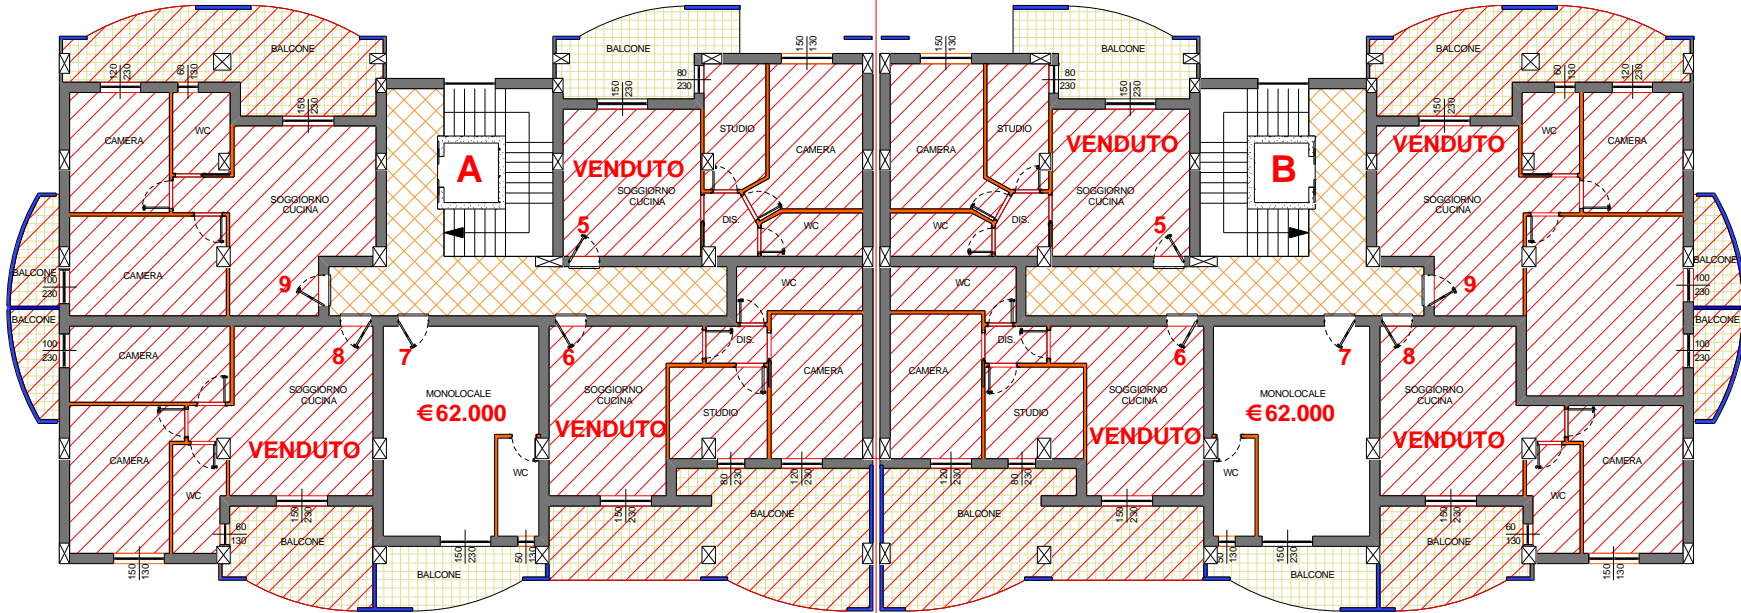

TIPOLOGIA 5-10-15  
SUP. LORDA MQ. 53,73  
SUP. UTILE MQ. 43,73  
SUP. BALCONI MQ. 11,70

**VENDUTO**

TIPOLOGIA 6-11-16  
SUP. LORDA MQ. 54,70  
SUP. UTILE MQ. 44,59  
SUP. BALCONI MQ. 29,90

**VENDUTO**

TIPOLOGIA 7-12-17  
SUP. LORDA MQ. 34,20  
SUP. UTILE MQ. 28,13  
SUP. BALCONI MQ. 7,15

TIPOLOGIA 8-13-18  
SUP. LORDA MQ. 63,20  
SUP. UTILE MQ. 52,17  
SUP. BALCONI MQ. 16,30

**VENDUTO**

TIPOLOGIA 9-14-19  
SUP. LORDA MQ. 62,20  
SUP. UTILE MQ. 51,31  
SUP. BALCONI MQ. 25,80

**VENDUTO**

**LOTTO "C" - SCALA "A" - PIANO PRIMO      LOTTO "C" - SCALA "B" - PIANO PRIMO**